
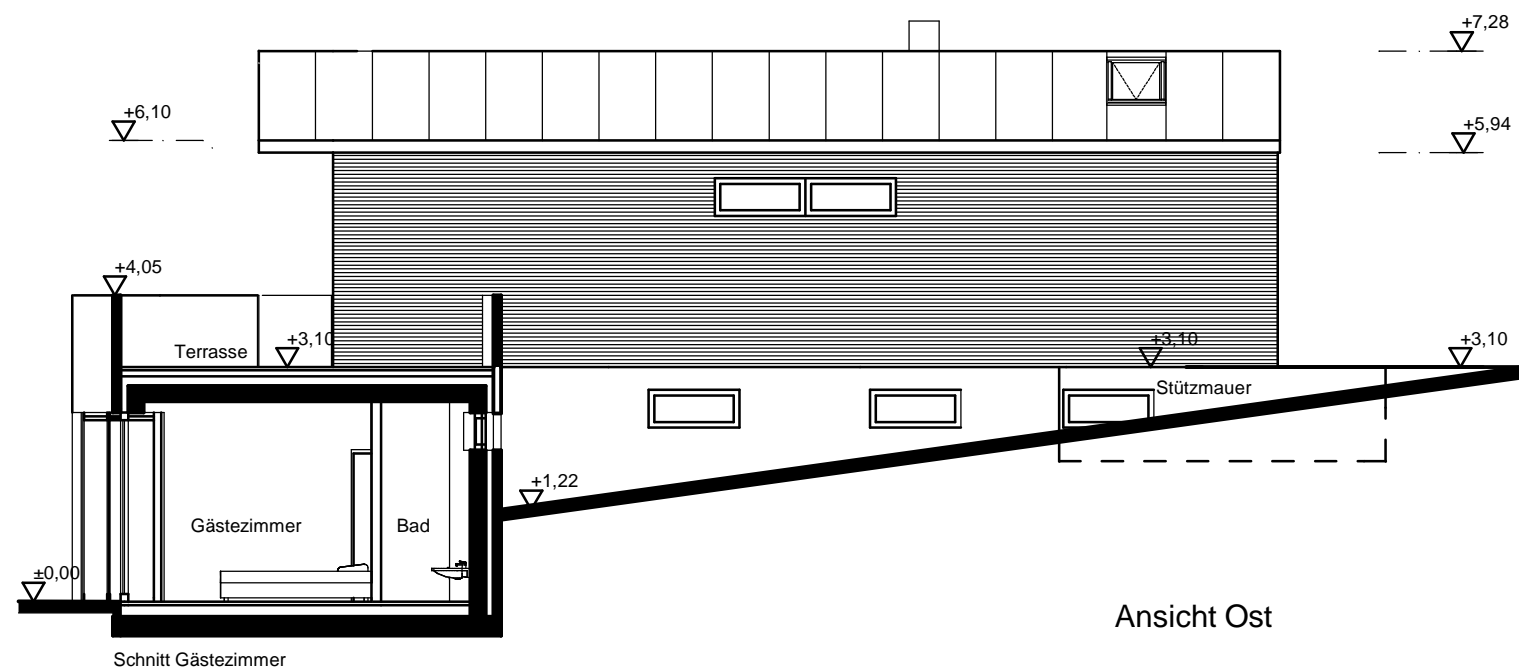


Ansicht Nord

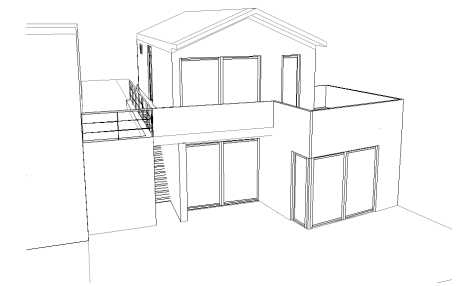

Ansicht Ost

**Objekt**

Haus am See  
Am Caputher See 18  
14548 Caputh

**Bauherr**

Michael Hillmer  
Leuschnerdamm 41  
10999 Berlin

**Planbezeichnung**

Ansichten N + O  
Schnitt Gästezimmer  
M. 1:100

**Planung**

Gast + Goetz Architekten  
Dipl.-Ing. Arch. Joachim Gast  
Neuenburger Str. 16  
10969 Berlin  
Tel.: (030) 25934830  
Fax: (030) 25934832  
www.gastundgoetz.de