



Schnitt A

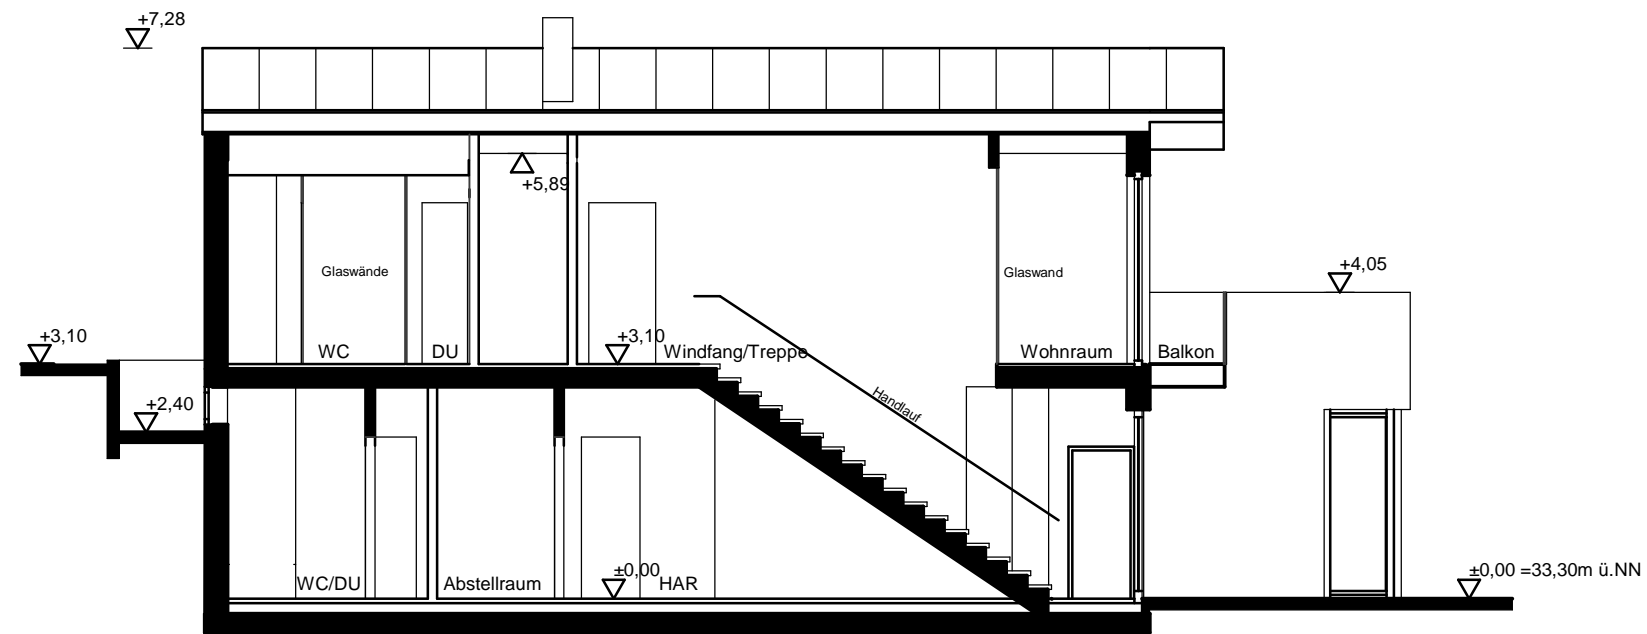

Schnitt B

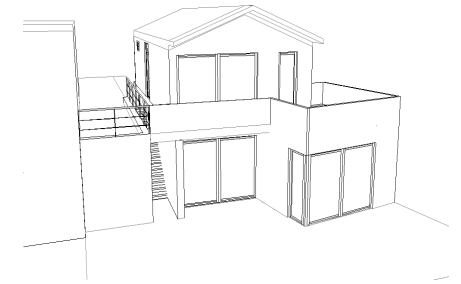

Objekt

Haus am See
Am Caputher See 18
14548 Caputh

Bauherr

Michael Hillmer
Leuschnerdamm 41
10999 Berlin

Planbezeichnung

Schnitte A + B
M. 1:100

Planung

Gast + Goetz Architekten
Dipl.-Ing. Arch. Joachim Gast
Neuenburger Str. 16
10969 Berlin
Tel.: (030) 25934830
Fax: (030) 25934832
www.gastundgoetz.de