

Heizung/WW-Ber.

01.1
FB: Fliesen
WM: glatt gespachtelt
NGF: 4,35 m ²
RU: 8,62 m

WM/WT

01.2
FB: Fliesen
WM: Fliesen türhoch
NGF: 6,87 m ²
RU: 10,51 m

Halle

13
FB: Linoleum
WM: glatt gespachtelt
NGF: 48,89 m ²
RU: 36,51 m

Doppelzimmer

06
FB: Linoleum
WM: glatt gespachtelt
NGF: 20,09 m ²
RU: 18,97 m

Gäste-WC

01.3
FB: Fliesen
WM: Fliesen türhoch
NGF: 5,71 m ²
RU: 9,57 m

Flur


14
FB: Linoleum
WM: glatt gespachtelt
NGF: 4,13 m ²
RU: 8,58 m

Flur

15
FB: Linoleum
WM: glatt gespachtelt
NGF: 3,41 m ²
RU: 7,54 m

DU/WC

06.1
FB: Fliesen
WM: Fliesen türhoch
NGF: 5,51 m ²
RU: 10,52 m

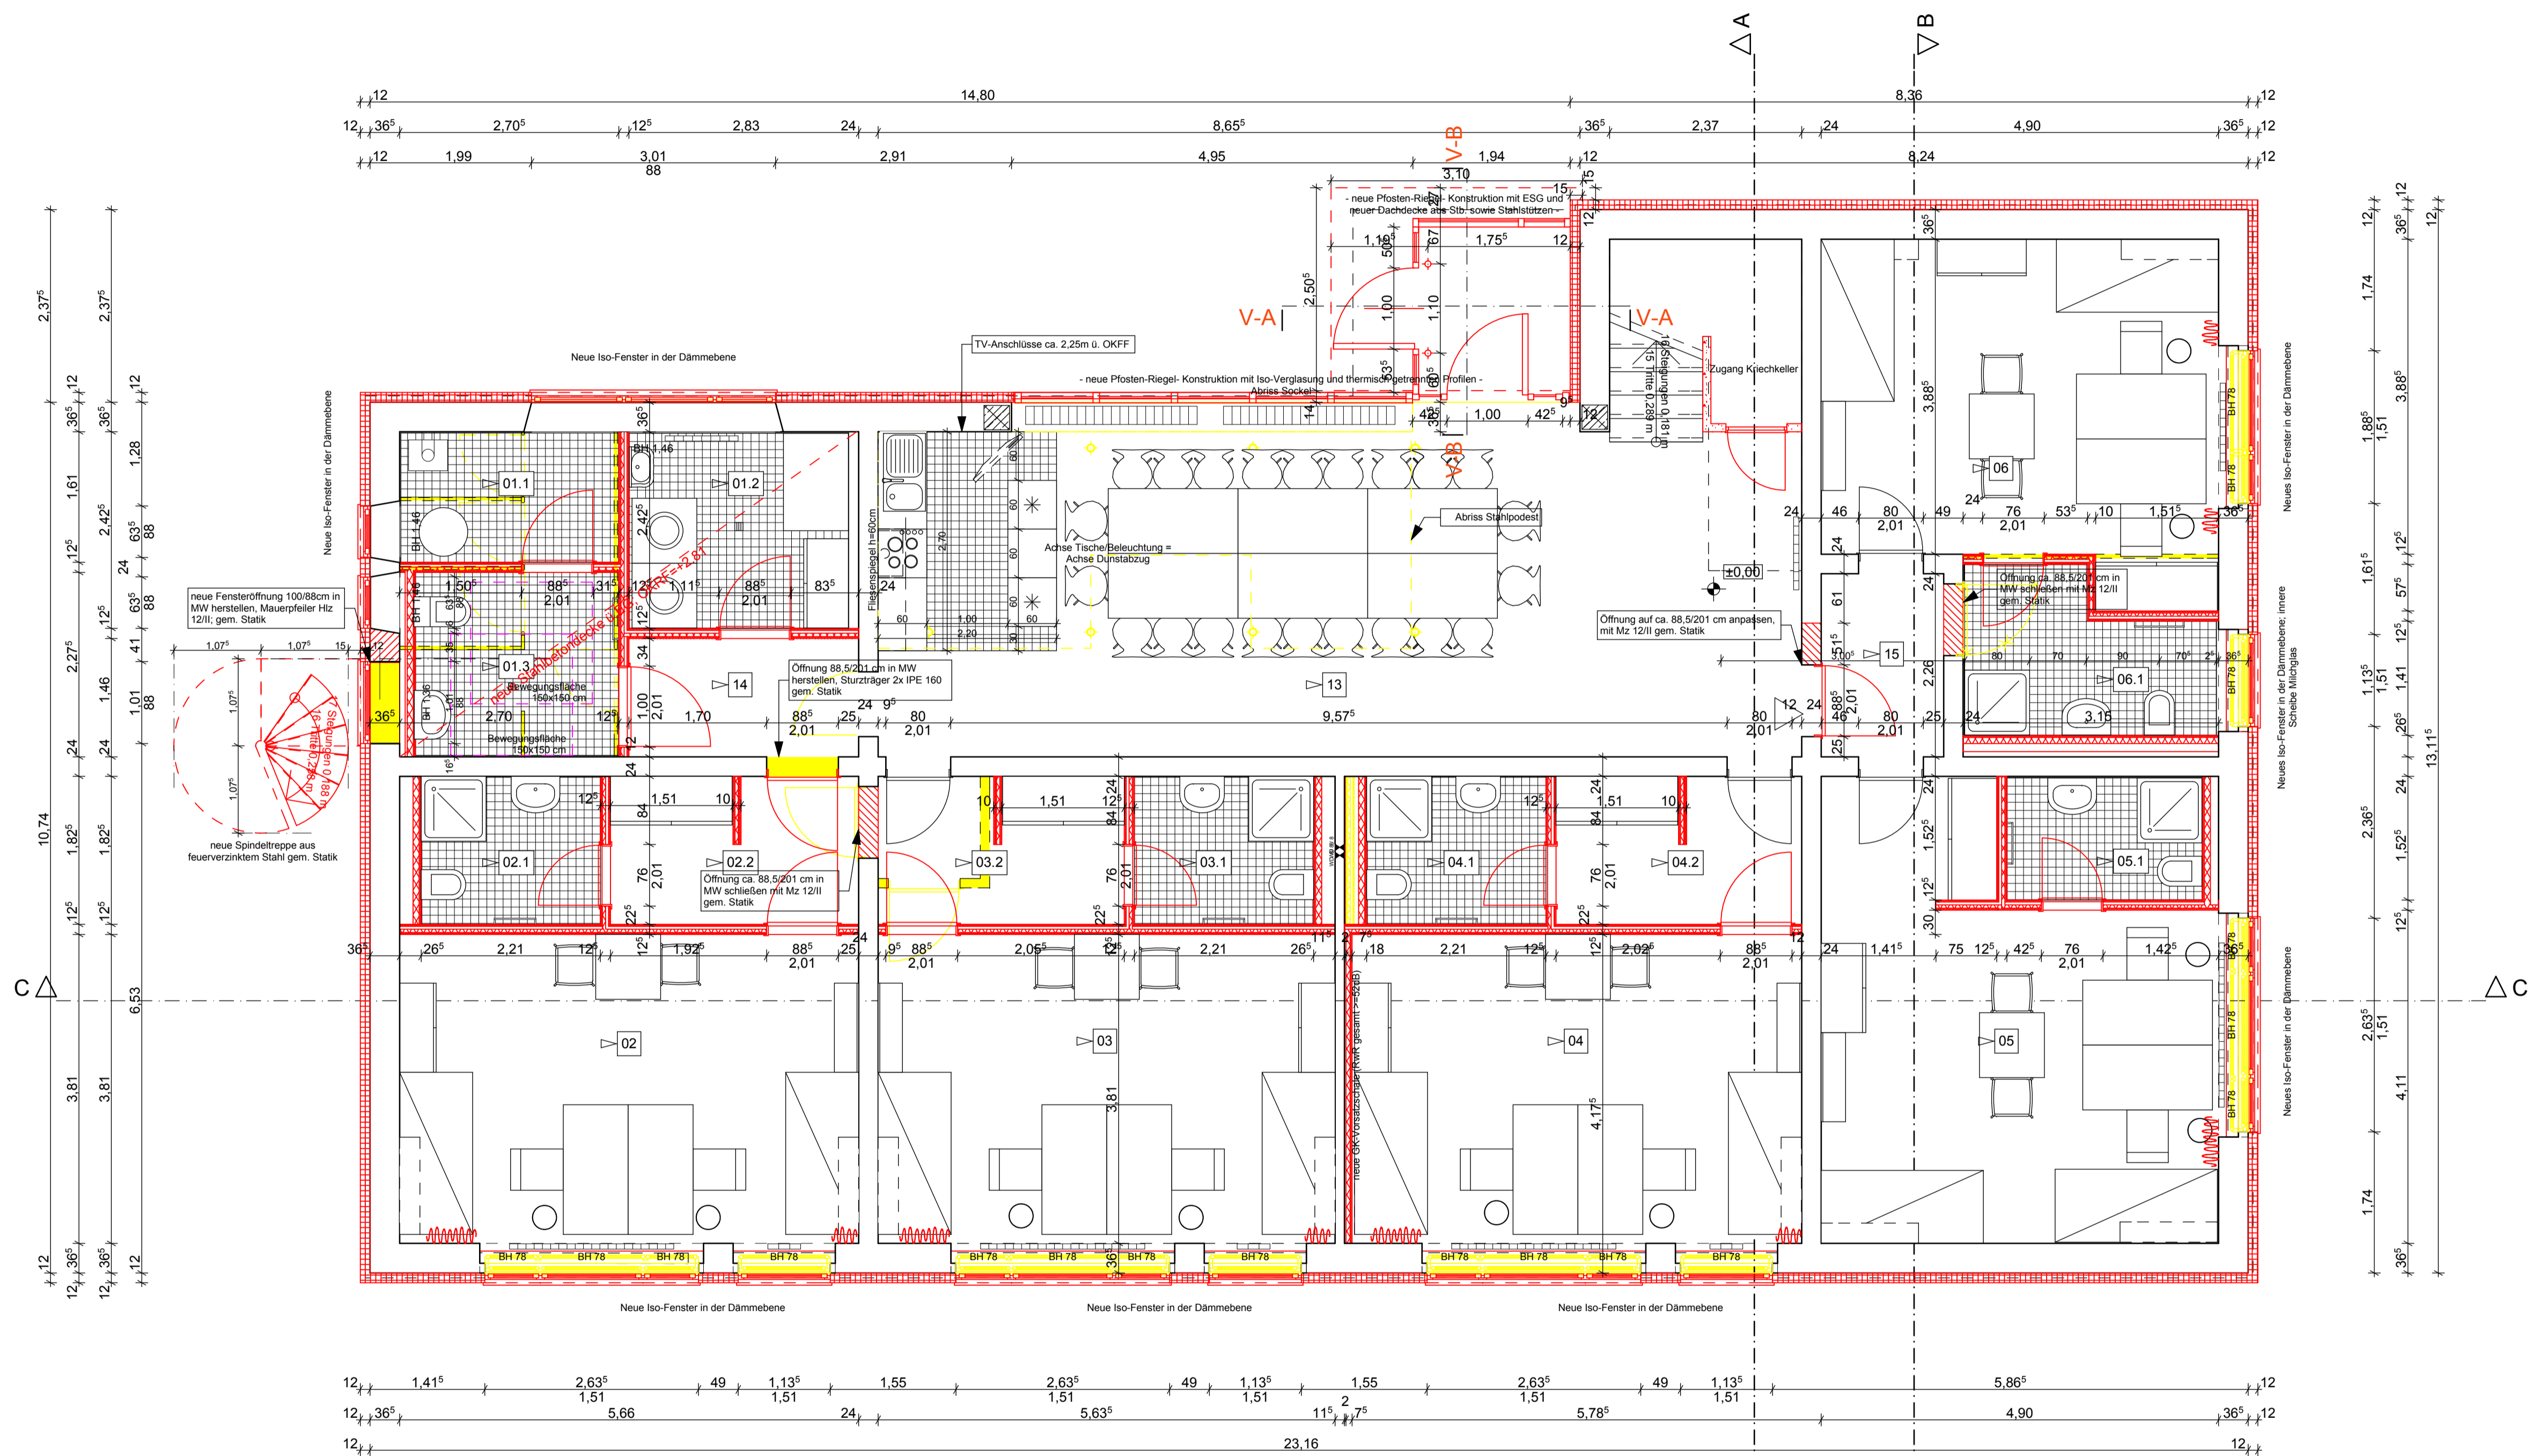

DU/WC

02.1
FB: Fliesen
WM: Fliesen türhoch
NGF: 4,03 m ²
RU: 8,07 m

Vorraum

02.2
FB: Linoleum
WM: glatt gespachtelt
NGF: 5,50 m ²
RU: 11,45 m

Vorraum

03.2
FB: Linoleum
WM: glatt gespachtelt
NGF: 5,66 m ²
RU: 11,88 m

DU/WC

03.1
FB: Fliesen
WM: Fliesen türhoch
NGF: 4,03 m ²
RU: 8,07 m

DU/WC

04.1
FB: Fliesen
WM: Fliesen 2m hoch
NGF: 4,03 m ²
RU: 8,07 m

Vorraum

04.2
FB: Linoleum
WM: glatt gespachtelt
NGF: 5,44 m ²
RU: 11,39 m

DU/WC

05.1
FB: Linoleum
WM: glatt gespachtelt
NGF: 3,67 m ²
RU: 7,87 m

Doppelzimmer

02
FB: Linoleum
WM: glatt gespachtelt
NGF: 21,56 m ²
RU: 18,94 m

Doppelzimmer

03
FB: Linoleum
WM: glatt gespachtelt
NGF: 21,47 m ²
RU: 18,89 m

Doppelzimmer

04
FB: Linoleum
WM: glatt gespachtelt
NGF: 21,03 m ²
RU: 18,66 m

Doppelzimmer

05
FB: Linoleum
WM: glatt gespachtelt
NGF: 23,63 m ²
RU: 22,82 m

Legende Farbdarstellung (1:50):

- rot = neu
- gelb = Abriss
- schwarz/weiß = Bestand

Alle Maße sind am Bau zu prüfen!

IH3 - Dokumentationszeichnung

PLAN:	ZEICH-NR:
Grundriss Erdgeschoss	08.1
BAUVORHERR: Sanierungsverwaltung Internat Haus 3 Gymnasium Insel Scharfenberg Insel Scharfenberg 13505 Berlin-Reinickendorf	
BAUHERR: Senatsverwaltung für Bildung, Jugend und Sport Otto-Braun-Str. 27 10178 Berlin vertreten durch Senatsverwaltung für Stadtentwicklung Fährbelliner Platz 2 10707 Berlin	
ARCHITEKT: Gast + Goetz Architekten Neuenburger Str. 16 10969 Berlin Tel. 030-25934830 Fax. 030-25934832 architekten@gastundgoetz.de	
MASSTAB:	BLATTGRÖSSE:
1:50	A1 - 84,1/59,4 cm
GEZ.:	DATUM:
AG	20.06.2011

Grundriss Erdgeschoss